



8

PLAN ADMINISTRATION : 1/200

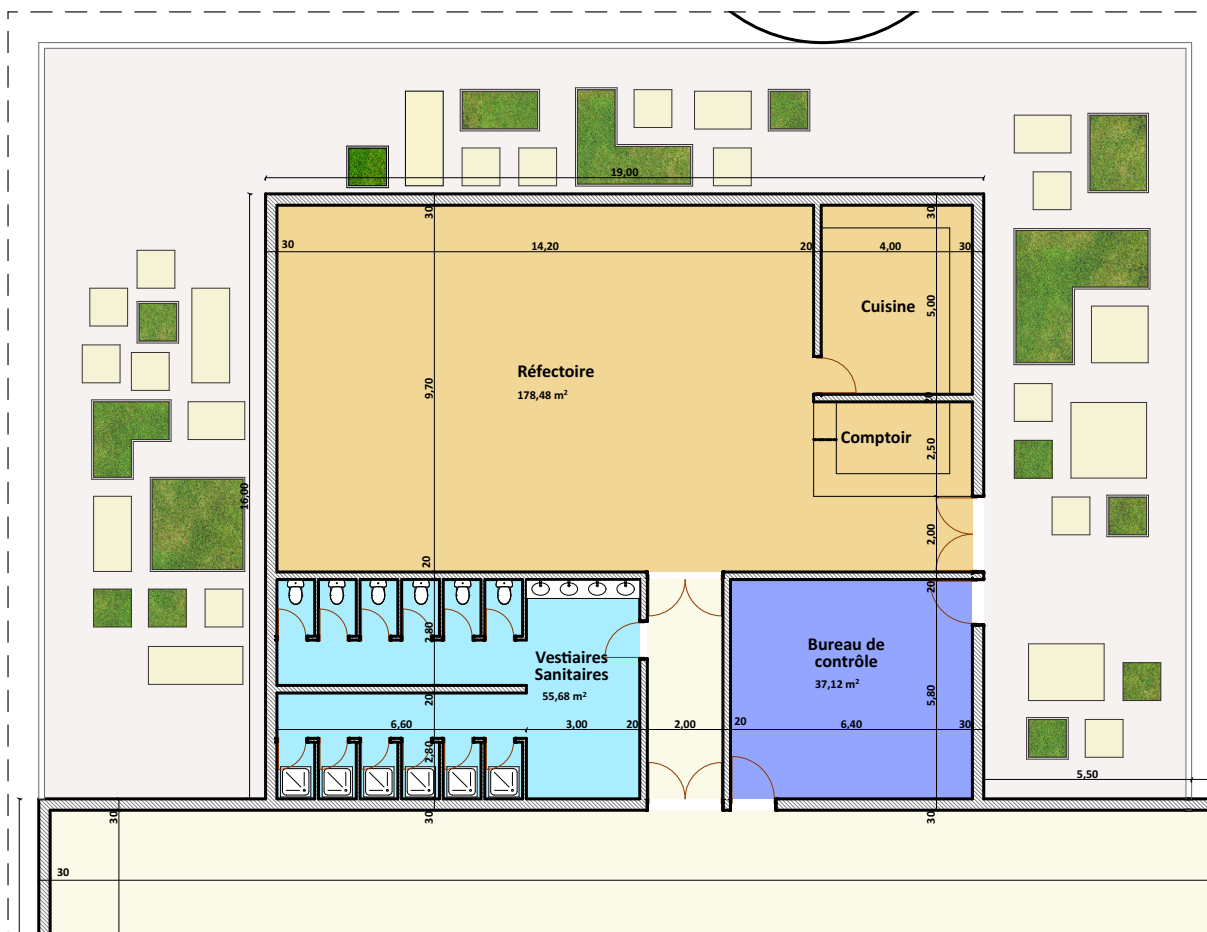

PLAN REFECTOIR + CONTROLE : 1/200

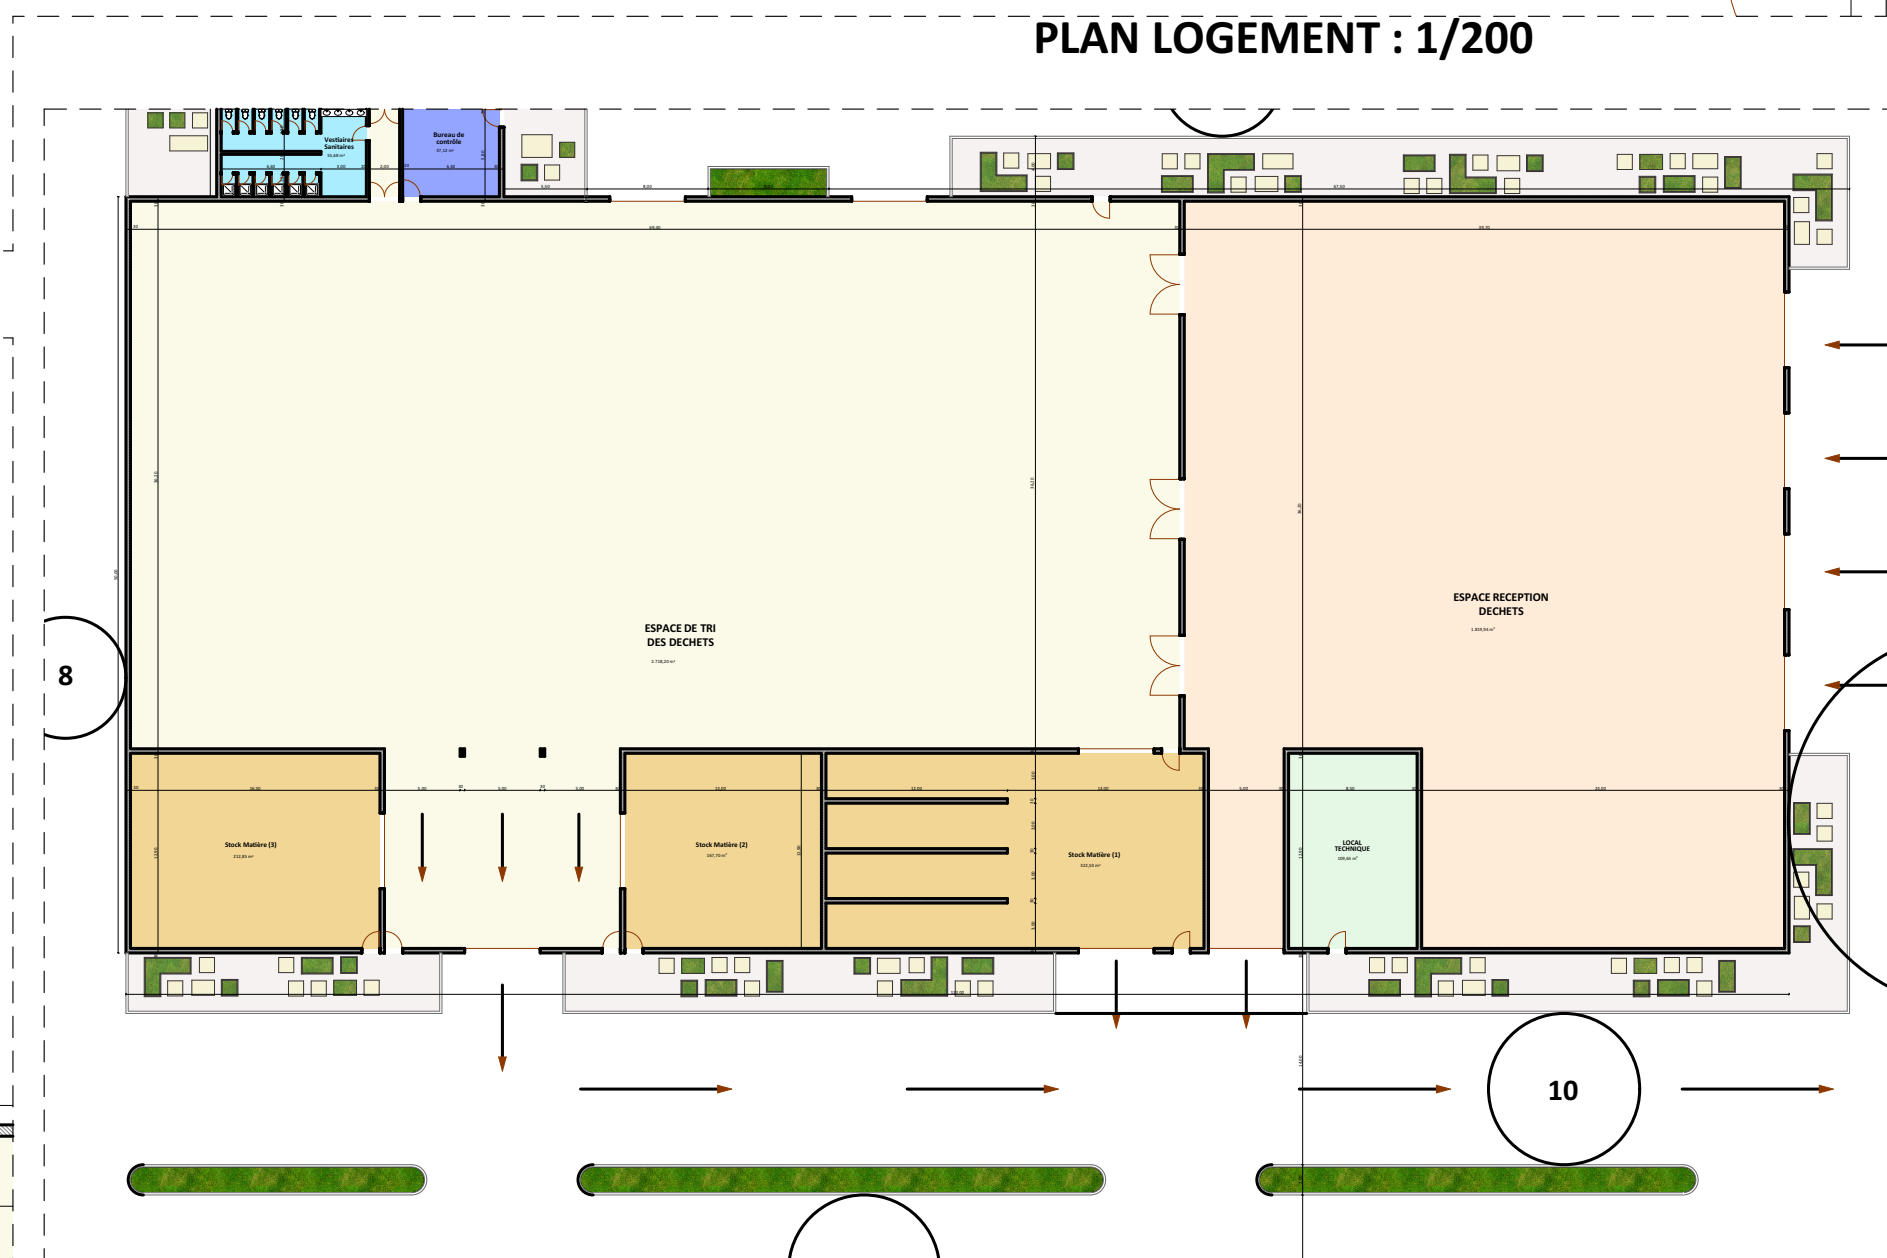

PLAN UNITE DE TRI DES DECHETS : 1/500